


Uvedené výměry jsou orientační a slouží pro základní představu o rozměrech a uspořádání domu. Uvedené výměry se takto mohou mírně lišit od výměr realizované stavby v návaznosti na drobné konstrukční změny dané stavby.

0  5 m

FAMILY XL

Schéma standartního stavebního řešení

DISPOZICE **5+kk**

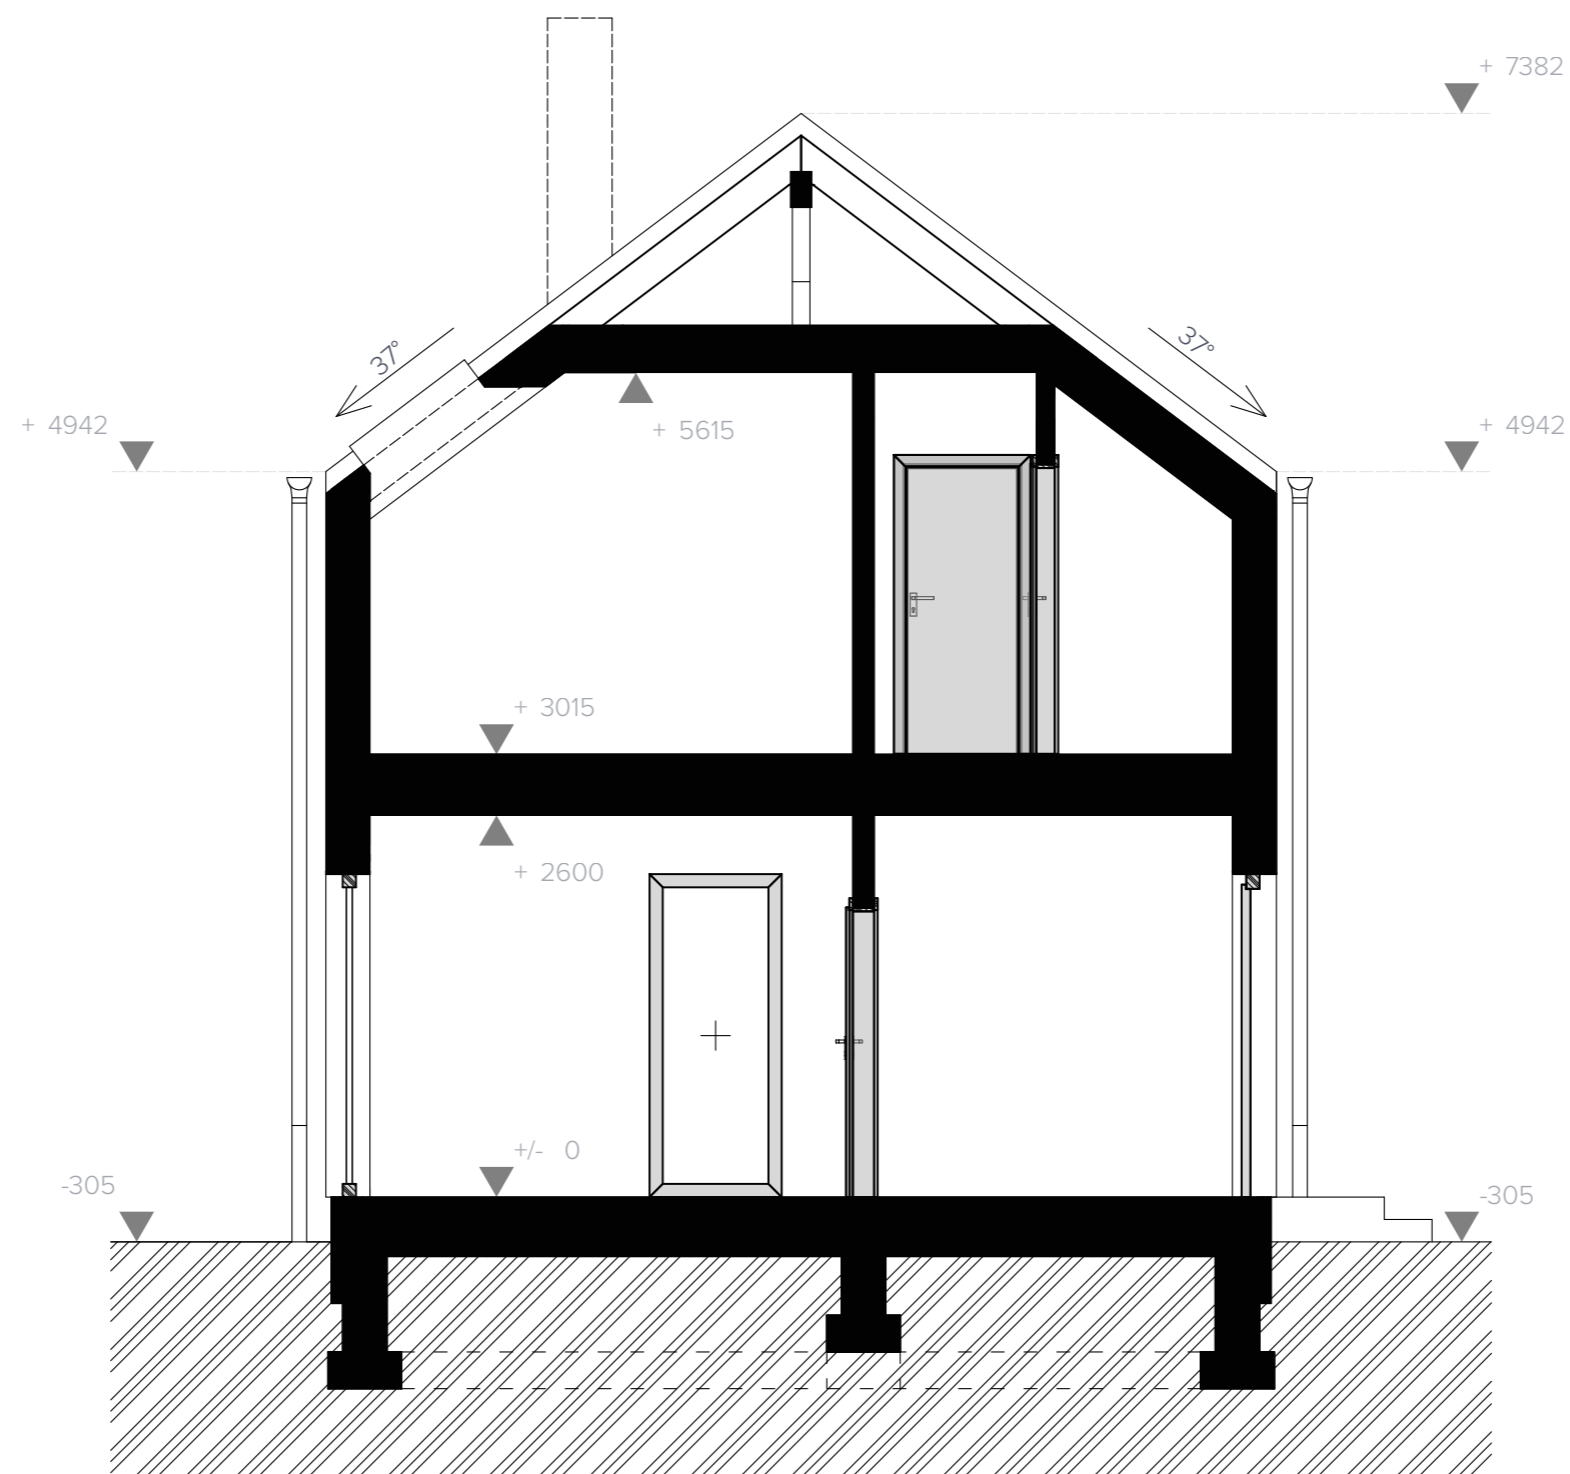

Uvedené výměry jsou orientační a slouží pro základní představu o rozměrech a uspořádání domu. Uvedené výměry se takto mohou mírně lišit od výměr realizované stavby v návaznosti na drobné konstrukční změny dané stavby.

0 5 m

FAMILY XL

Schéma standartního stavebního řešení

DISPOZICE **5+kk**